



Calle Leonardo Da Vinci 432 - 436  
La Calera de la Merced - Surquillo

[www.linea21.com.pe](http://www.linea21.com.pe)



21

Linea 21

## Características del proyecto

- 14 Flats - De 64 m<sup>2</sup> y 69 m<sup>2</sup>
- 07 Exclusivos pisos
- 08 Estacionamientos
- + Ascensor directo a departamento
- + Balcón con vista a parque
- + Piso laminado en sala y dormitorio
- + Piso porcelanato en cocina y baños
- + Tableros de granito Blanco Serene



Construye



Promueve






21  
Linea 21

Centros comerciales cerca de tu hogar



Que los pequeños jueguen en el parque

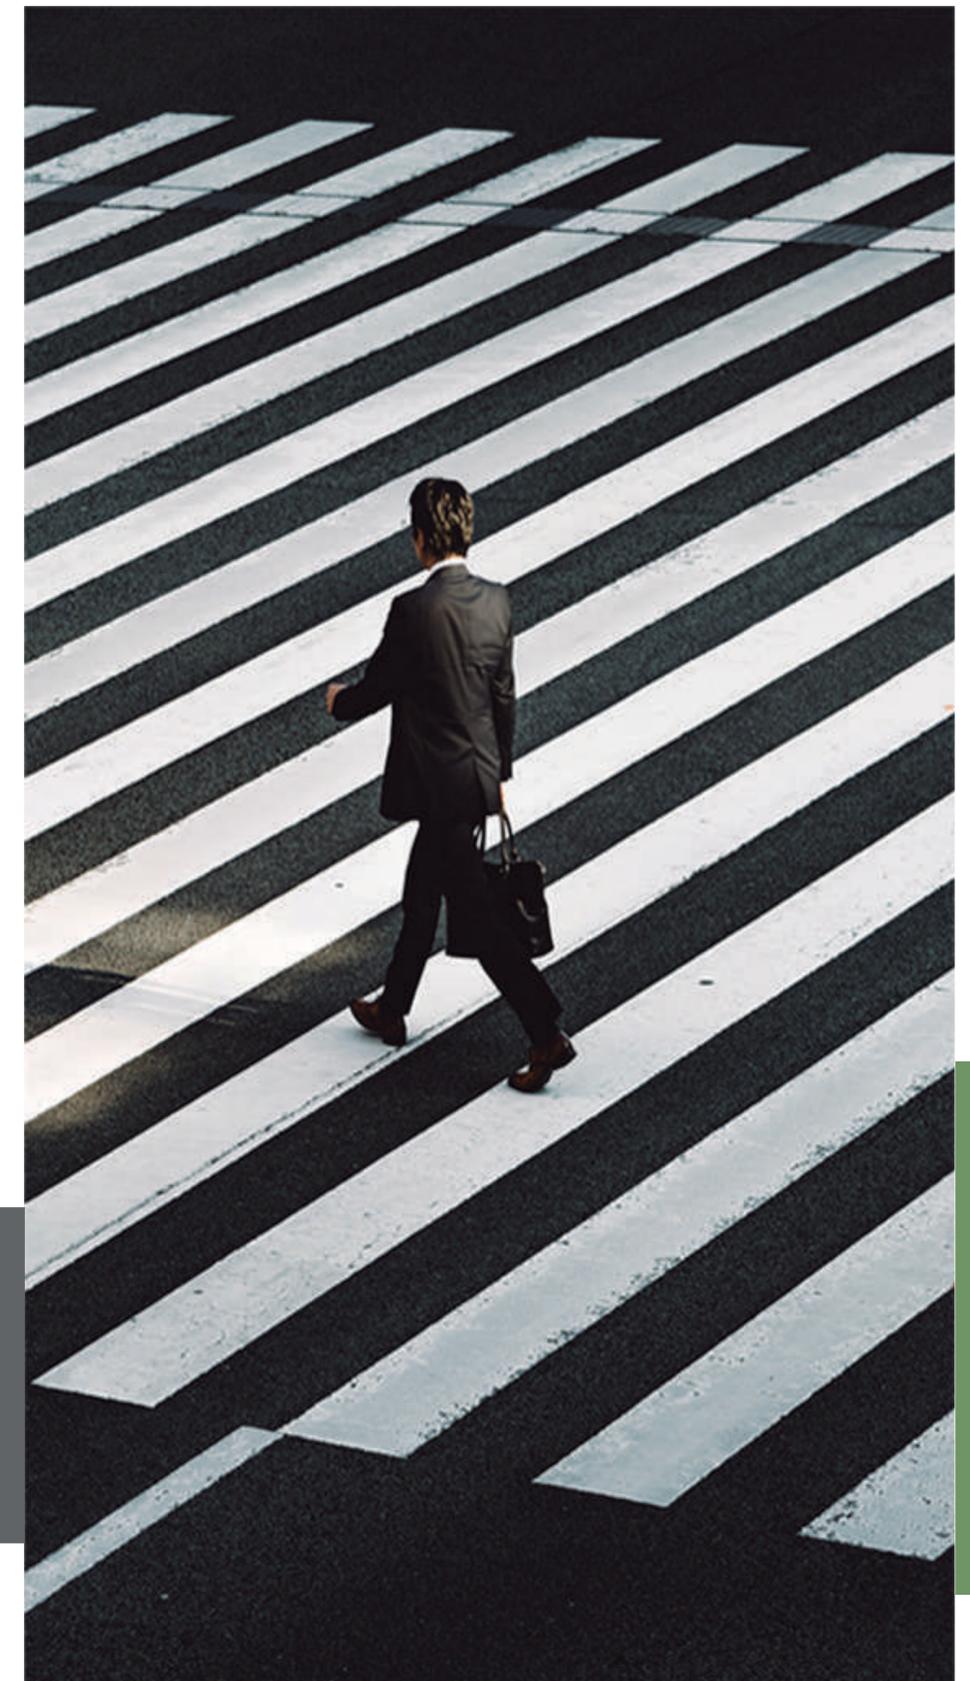

Principales vías de transporte a un paso

21

Linea 21



Sala

Las imágenes son referenciales y están sujetas a variación sin previo aviso

21


Linea 21



**kitchenette**

Las imágenes son referenciales y están sujetas a variación sin previo aviso

**21**  
Linea 21

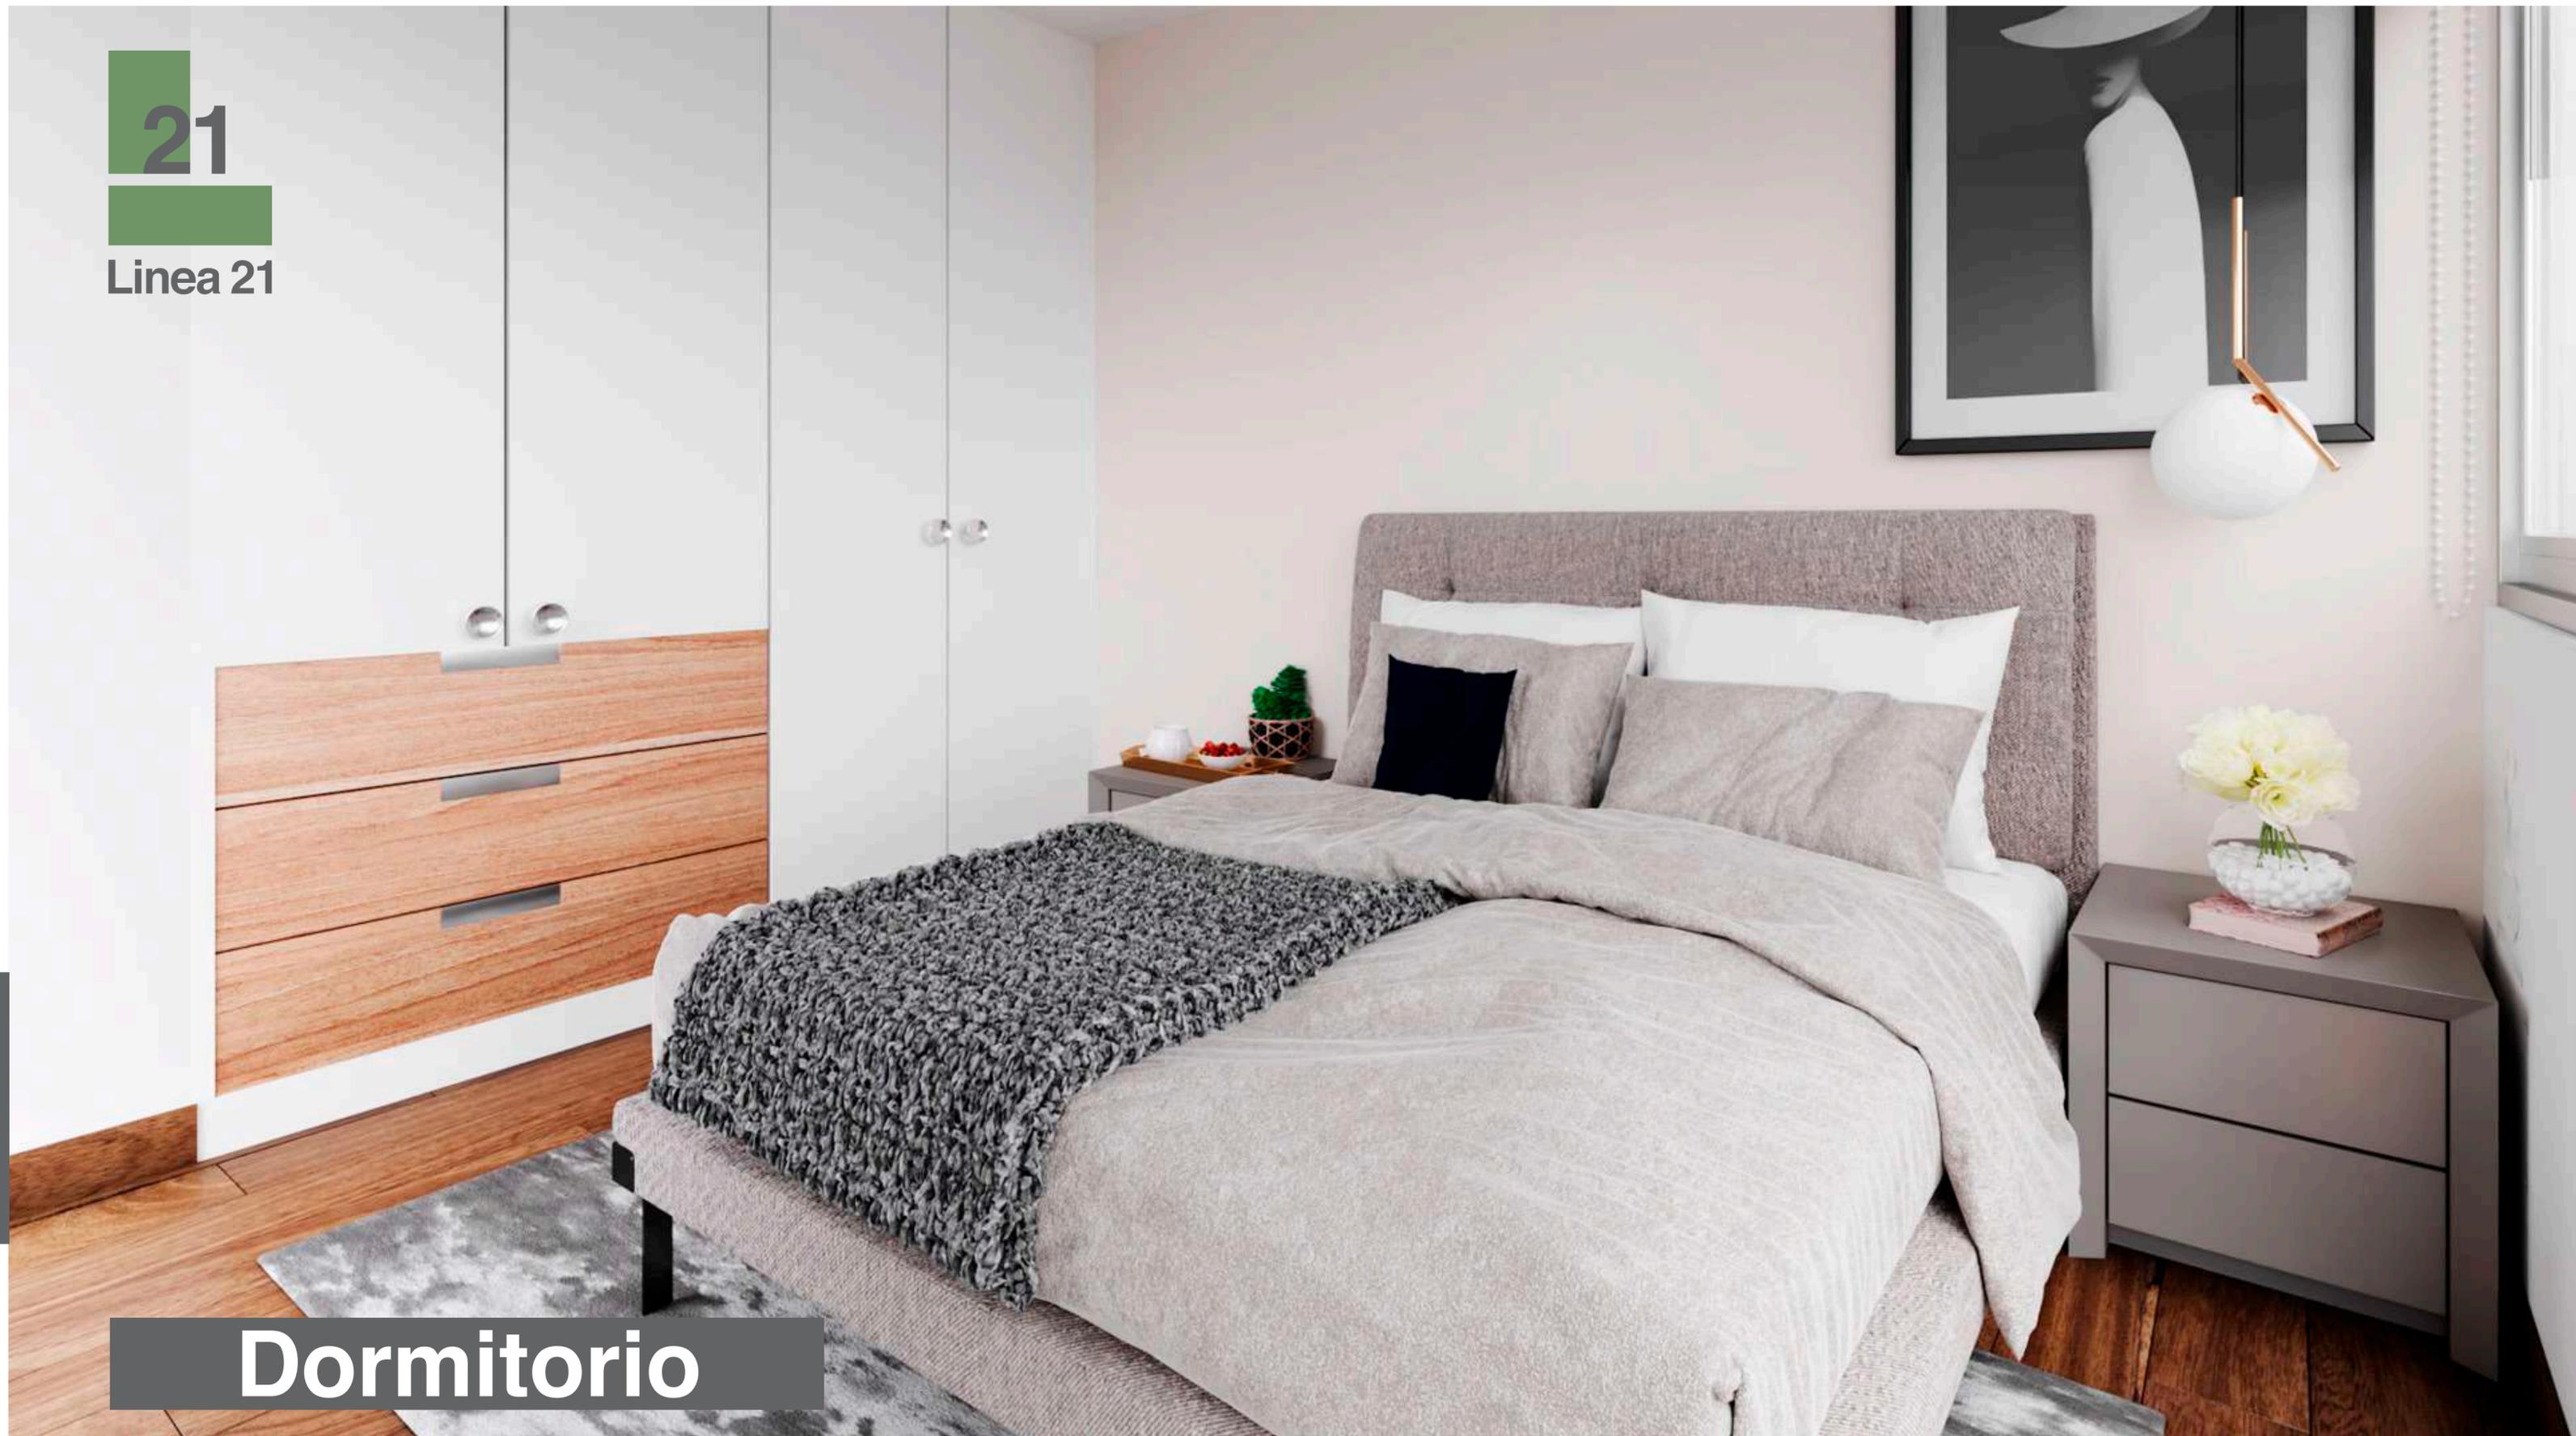

# Dormitorio


Las imágenes son referenciales y están sujetas a variación sin previo aviso

21


Línea 21

# FLAT TIPO 1

201 - 801

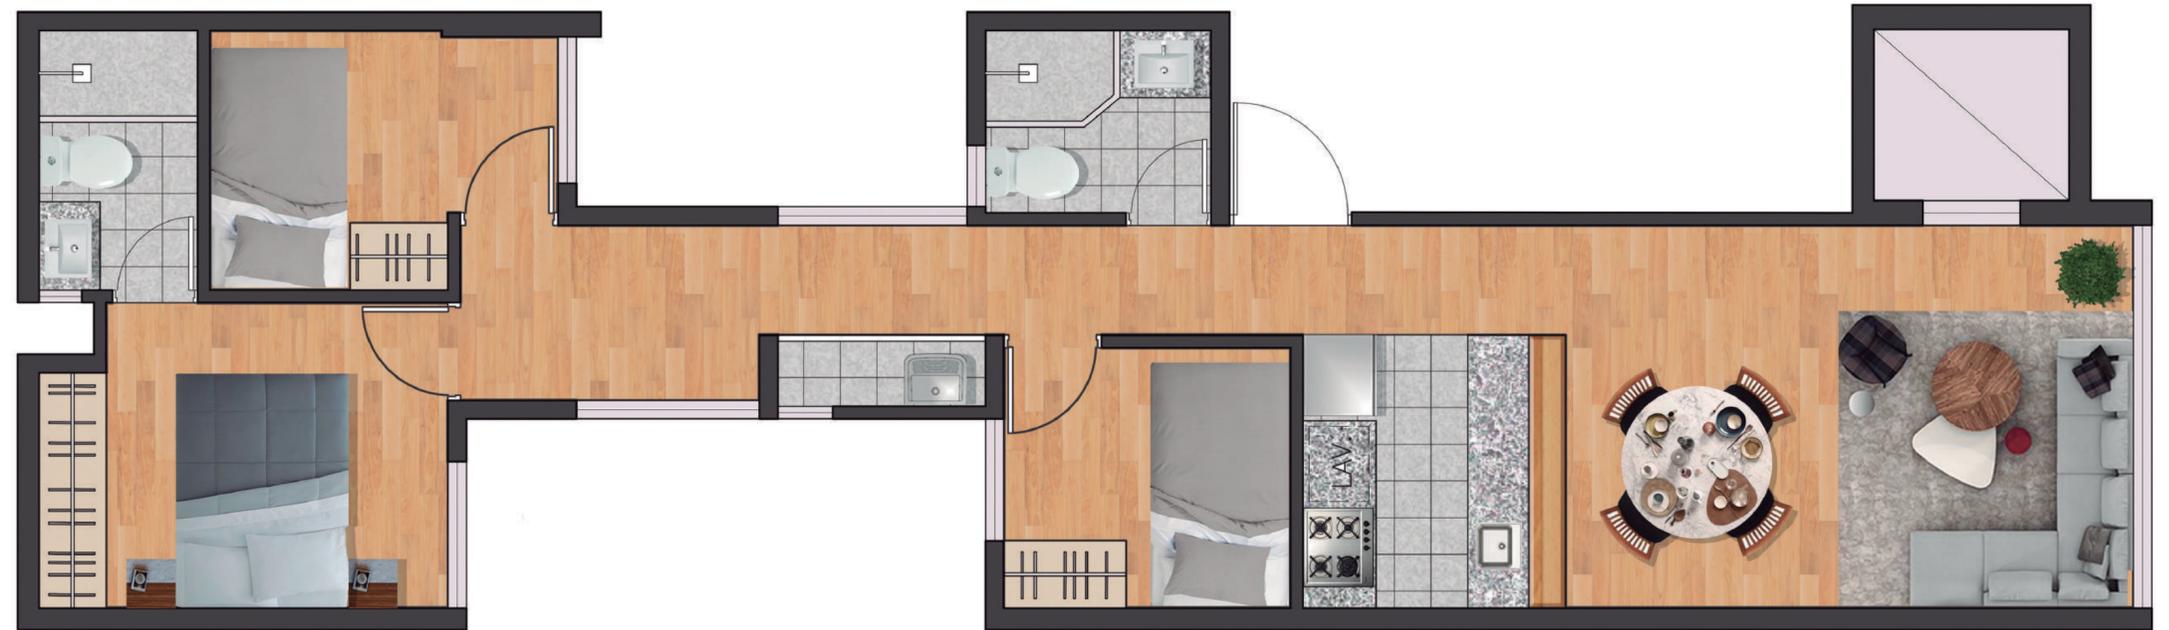

- 64 m<sup>2</sup>
- Sala
- Comedor
- Kitchenette
- Lavandería
- 03 Dormitorios
- 02 Baños completos
- Dormitorio principal + baño incorporado
- Ascensor directo

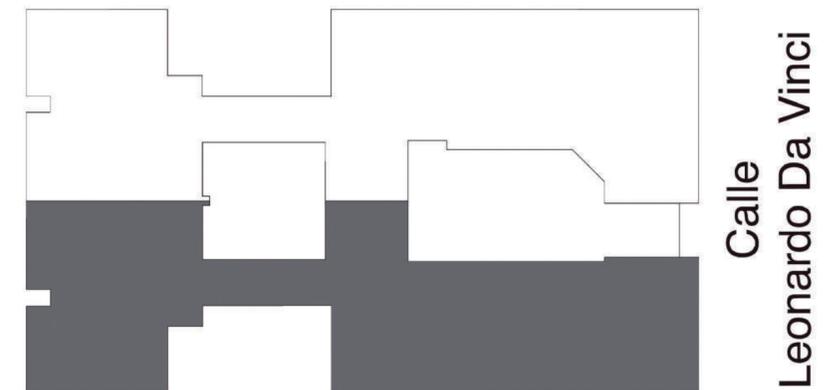

Calle  
Leonardo Da Vinci


Todas las áreas y medidas son aproximadas / Los planos pueden presentar variaciones durante la ejecución de obra / El equipamiento no se incluye en la entrega

21

Línea 21

# FLAT TIPO 2

202 - 802

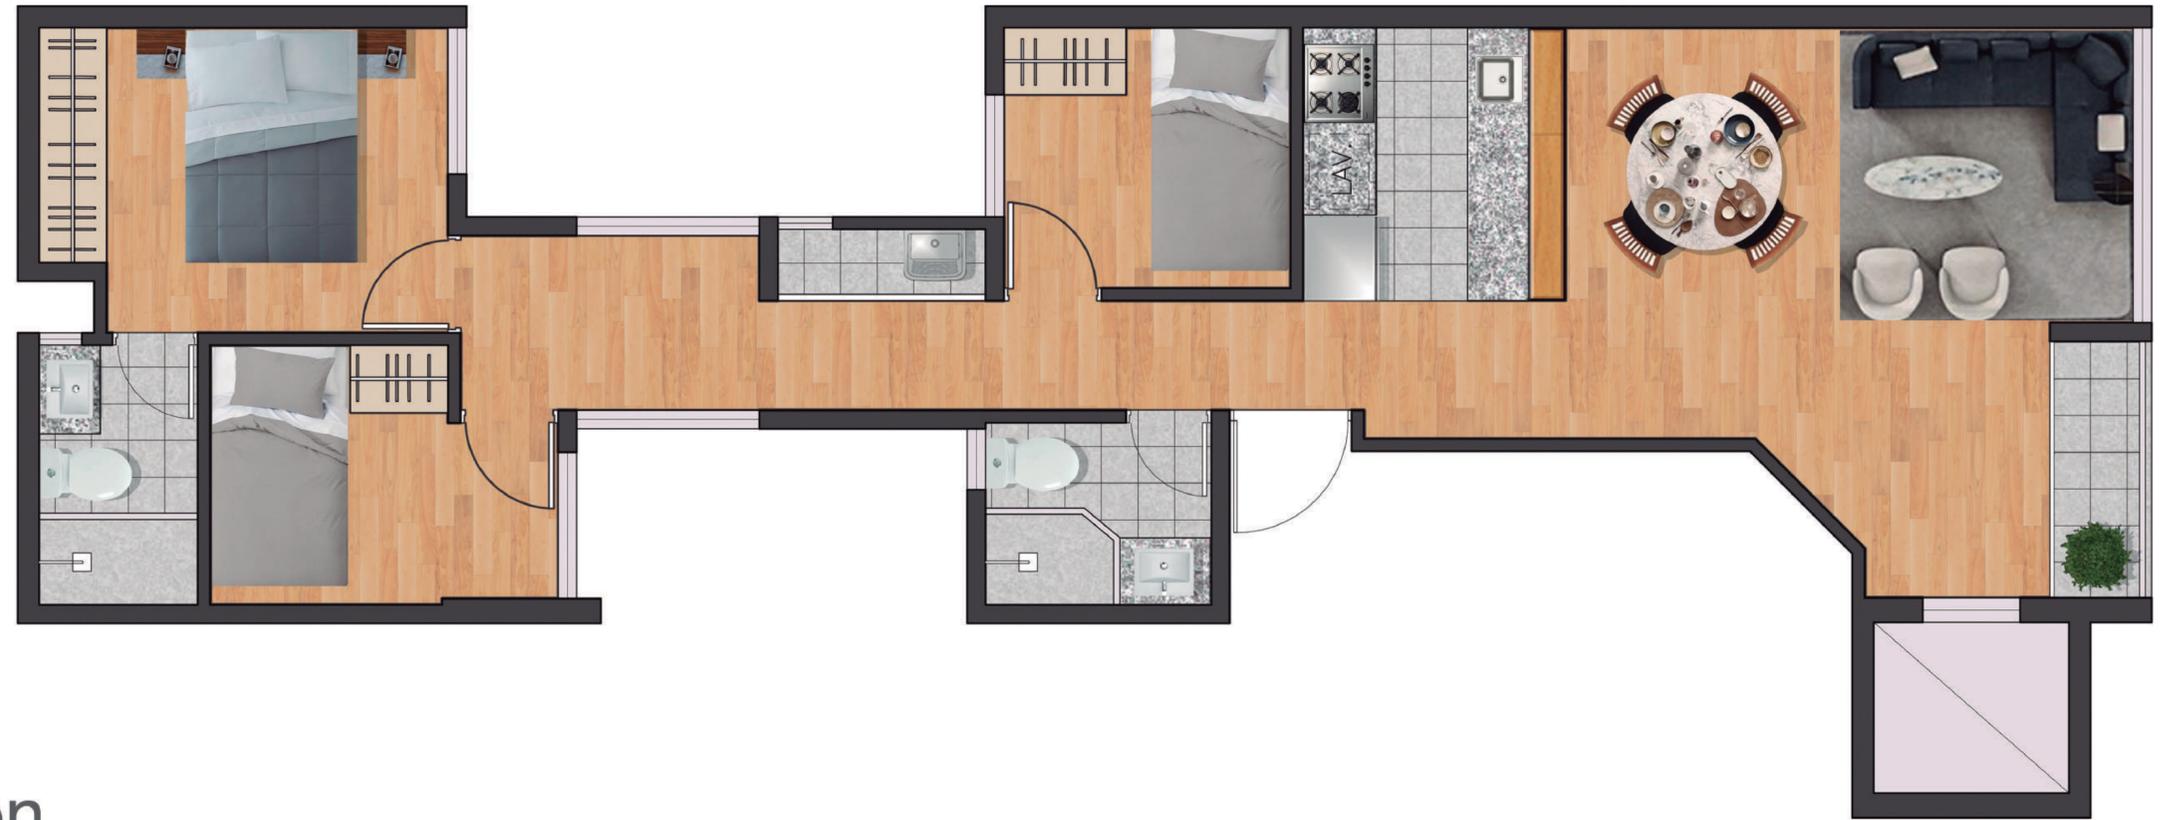

- 69 m<sup>2</sup>
- Sala
- Comedor
- Kitchenette
- Lavandería
- Balcón
- 03 Dormitorios
- 02 Baños completos
- Dormitorio principal + baño incorporado
- Ascensor directo




Calle  
Leonardo Da Vinci

Todas las áreas y medidas son aproximadas / Los planos pueden presentar variaciones durante la ejecución de obra / El equipamiento no se incluye en la entrega

21

Linea 21

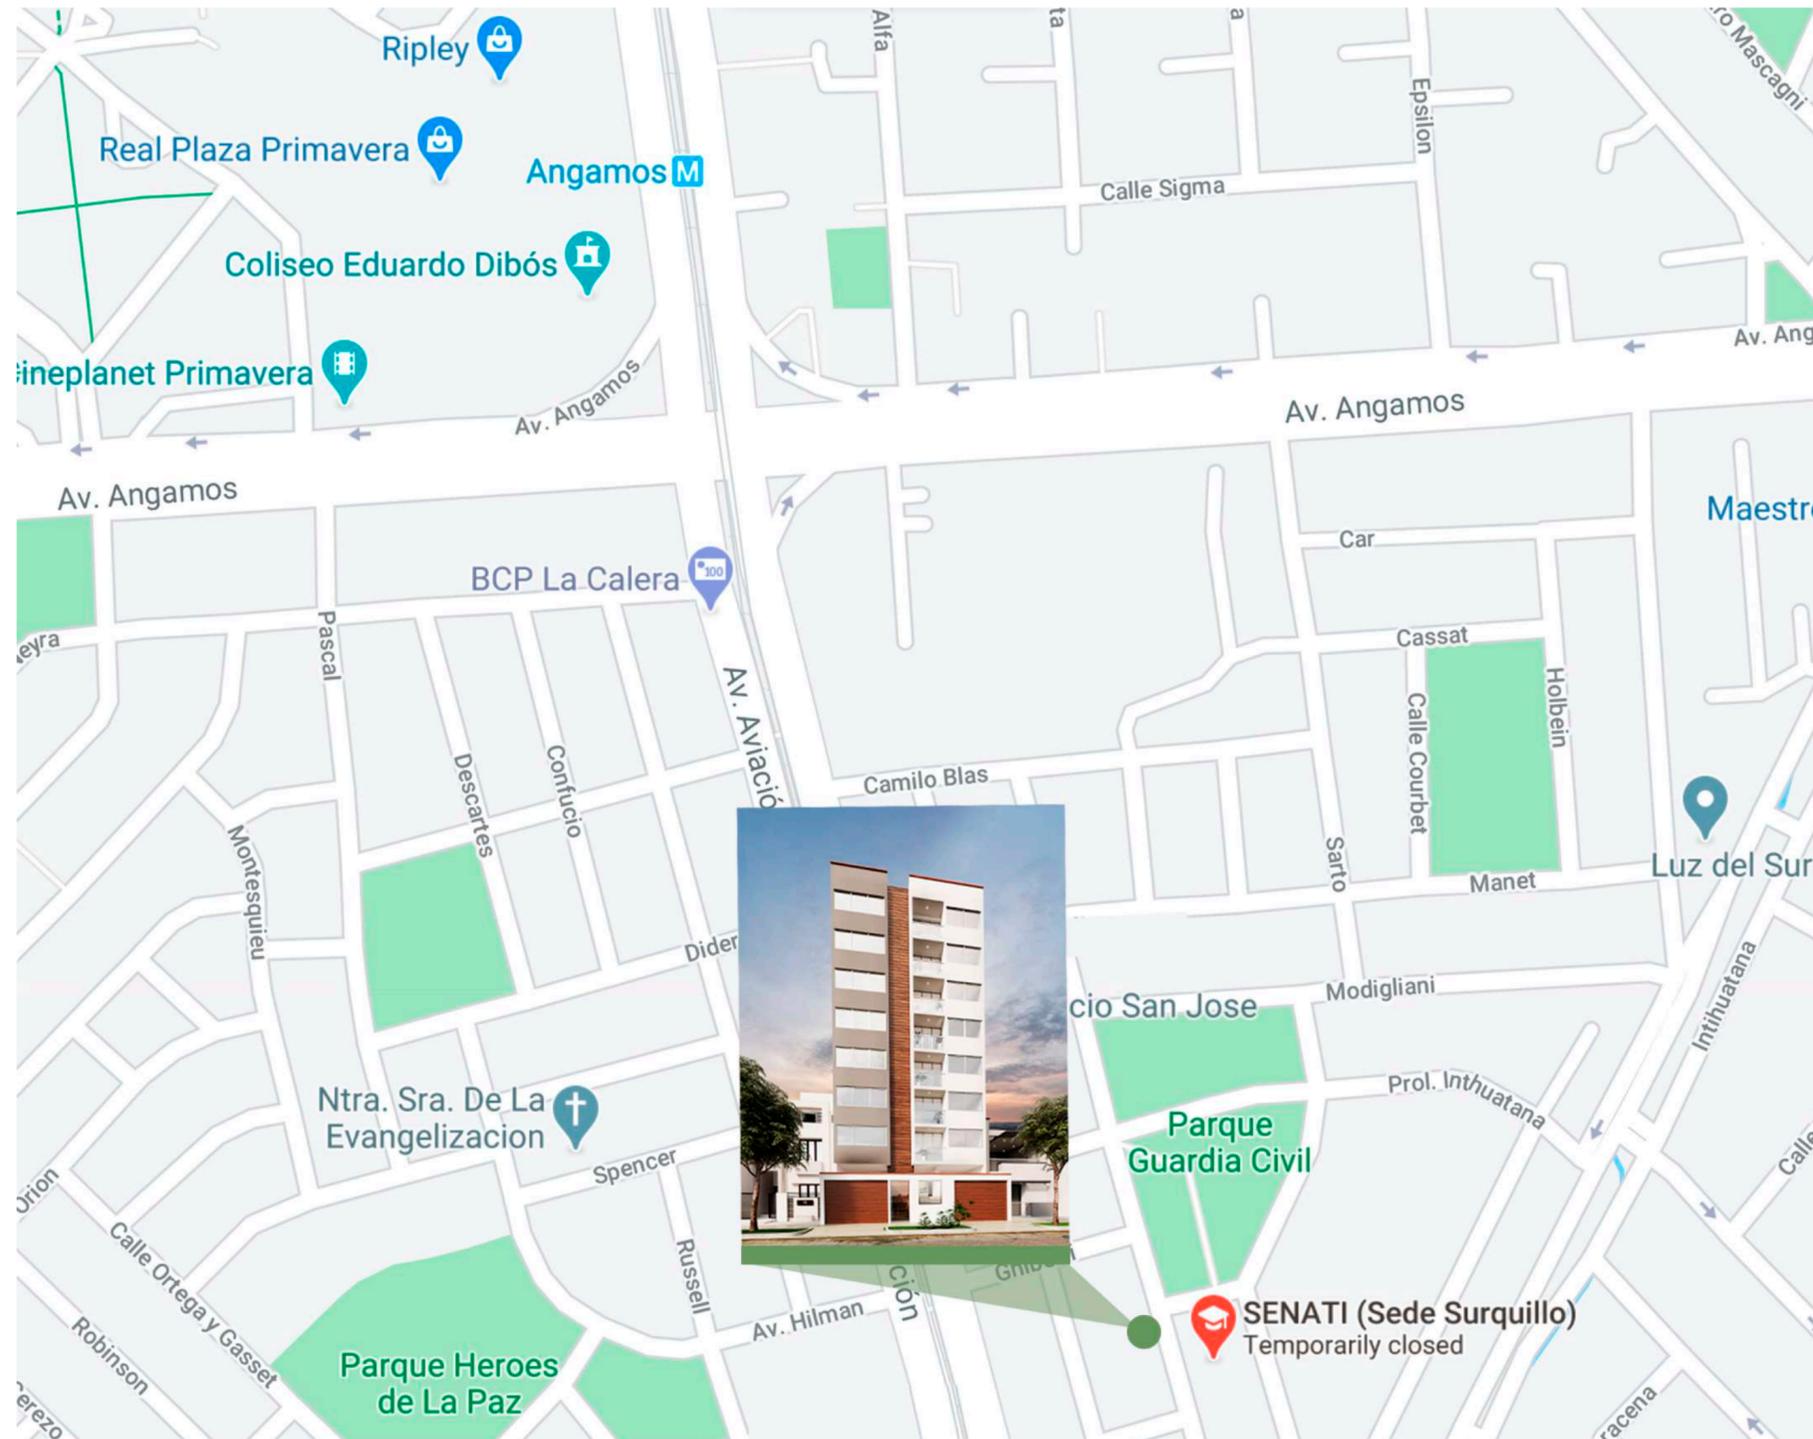

**Calle Leonardo Da Vinci 432 - 436**  
**La Calera de la Merced - Surquillo**

Ref: Altura cuadra 39 de  
Av. Aviación



Linea 21

## Contacto

[gventas@mibasac.pe](mailto:gventas@mibasac.pe)

**C. 957675052 - 990429453  
982530205 - 997363836**



[www.linea21.com.pe](http://www.linea21.com.pe)